LAYOUT
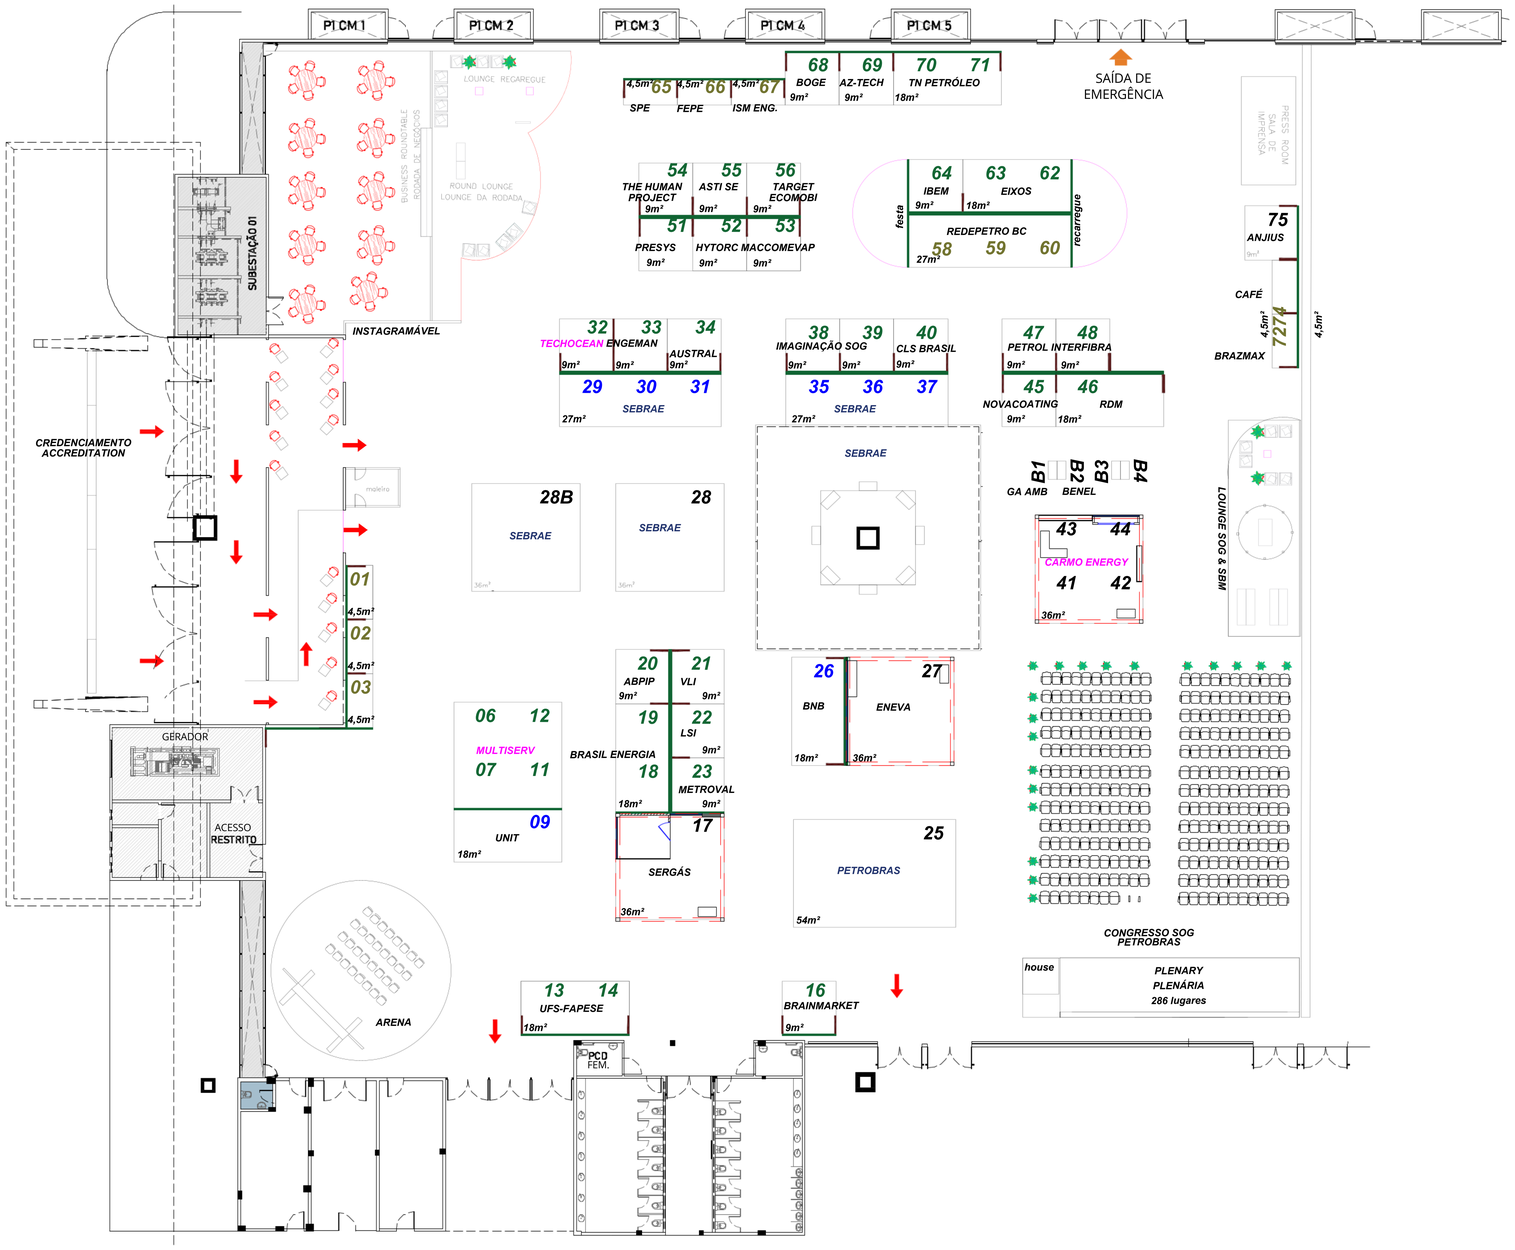
PLANTA BAIXA